

MARKUS:1) Koordinaadid esitatud L-EST 97,kõrgused balti süsteemis. 2) Piirid plaanile kantud Maa-ameti avaliku teabe info alusel.	
Viljandi maakond, Viiratsi vald, Mähma küla, Metsa Talu maa-ala osaline geodeetiline alusplaan koos tehnovõrkude ja kinnistupiiridega.	Töö NR. G-005-08
OU DALAGOR Tallinn, Kalmistu tee 7a-9, Tel. 05052437	Mõõt 1 : 500
MÕÕDISTAS I. VAHTER	Kuupäev 30.04.08
M. JUUK M.R. reg.nr. EG10420714-0001,09.07.2003	Pl. 54701
VASTUTAB J. PUSKAR	


X=6474050
Y=604650

TINGMÄRGID

- OLEMASOLEV KRUNDI PIIR
- MOODUSTATAVA KRUNDI PIIR
- PLANEERITAV ÜKSIKELAMU HOONESTUSALA
- TÄNAVAVÄLGUSTI POST / MADALPINGEÕHULIIN
- ÜMBERTÕSTETAV MADALPINGEÕHULIINI KAABEL
- TEHNOVÕRGUSERVITUUDI VAJADUSEGA ALA
- PLANEERITAV HALASTUS
- JUURDEPÄÄS PLANEERITAVALE KRUNDILE
- JUURDEPÄÄS METSA TALULE
- OLEMASOLEV KILLUSTIKKATTEGA SÕIDUTEE
- OLEMASOLEV PINNASASETTEE

1		SIHTOOSTARVE % DEI.PLAN. LIKIDES	
KORGIUS	MEETRIDES	HOONETE	HOONETE
SÜNDI	KORRUSTE	ALUNE	ARV
KRUNDI	LIIGIS	ALUNE	KRUNDIL
KRUNDI	SUURUS	R	

PLANEERITAV PARKIMISKOHTADE ARV
MOODUSTATAVA KRUNDI POSITSIOONI NUMBER

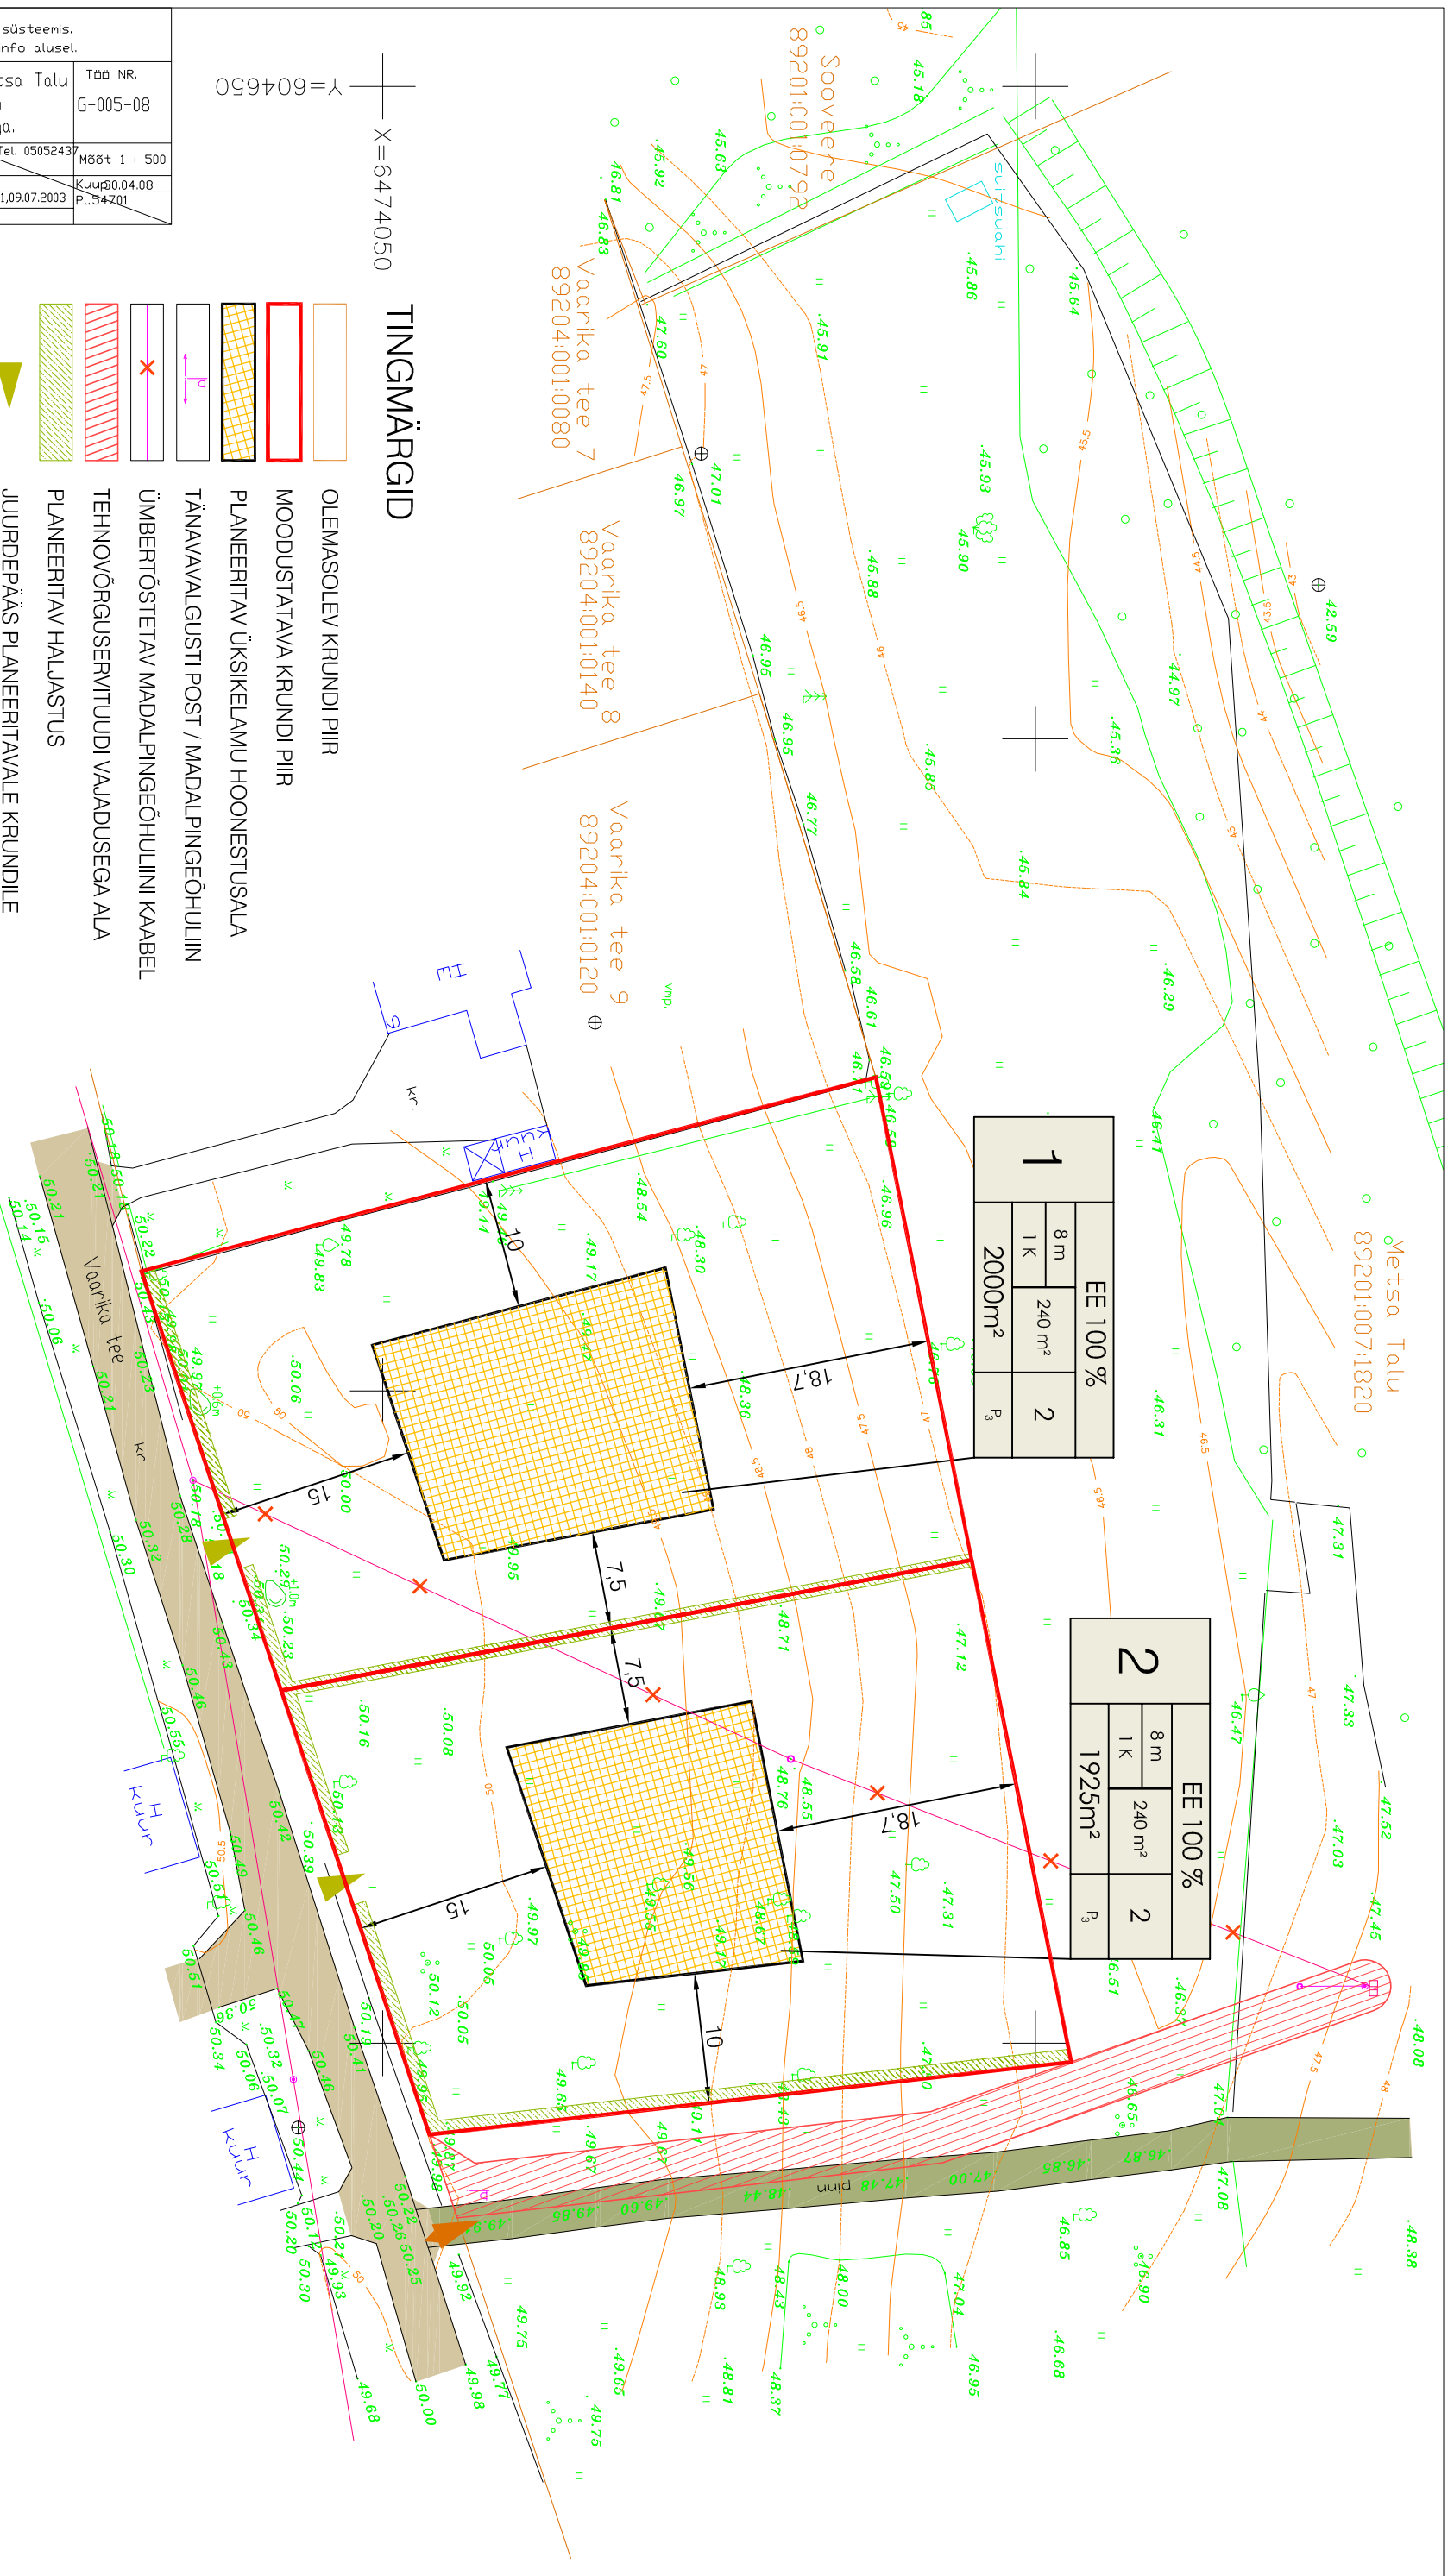

ARGENTOR
TARTU MNT 74
TALLINN 10114
GSM: 6698 3399
WWW.ARGENTOR.EE

Tehnik R. Anton
Projekti juht A. Anton

Viiratsi vald Mähma küla
Metsa talu kinnistu
detailplaneering

PÕHIJOOONIS
DP
M 1:500
07.05.09
AS - 02