


PROJEKT	Reaalprojekt		TEHTAJA	Argentor OÜ	
LITSENSISID	EGID769M4001	OBJEKT	Geolus Alilka katavõrkusele		
MOOT	JONN	KONTR	Pärli küla, Pärsti vald, Viljandi maakond		
M. KASK	A. UUSK	J. PUKS	Geolus		
KUIP	KUIP	KUIP	MOOTRAVA	1:500	FOONISE NR
mai 2009	mai 2009	mai 2009			1
					TOO NR
					VG74-09
					REV
					0

Märkused: Koordinaadid L Est 97 süsteemis, kõrgused Balti 1977.a. süsteemis.

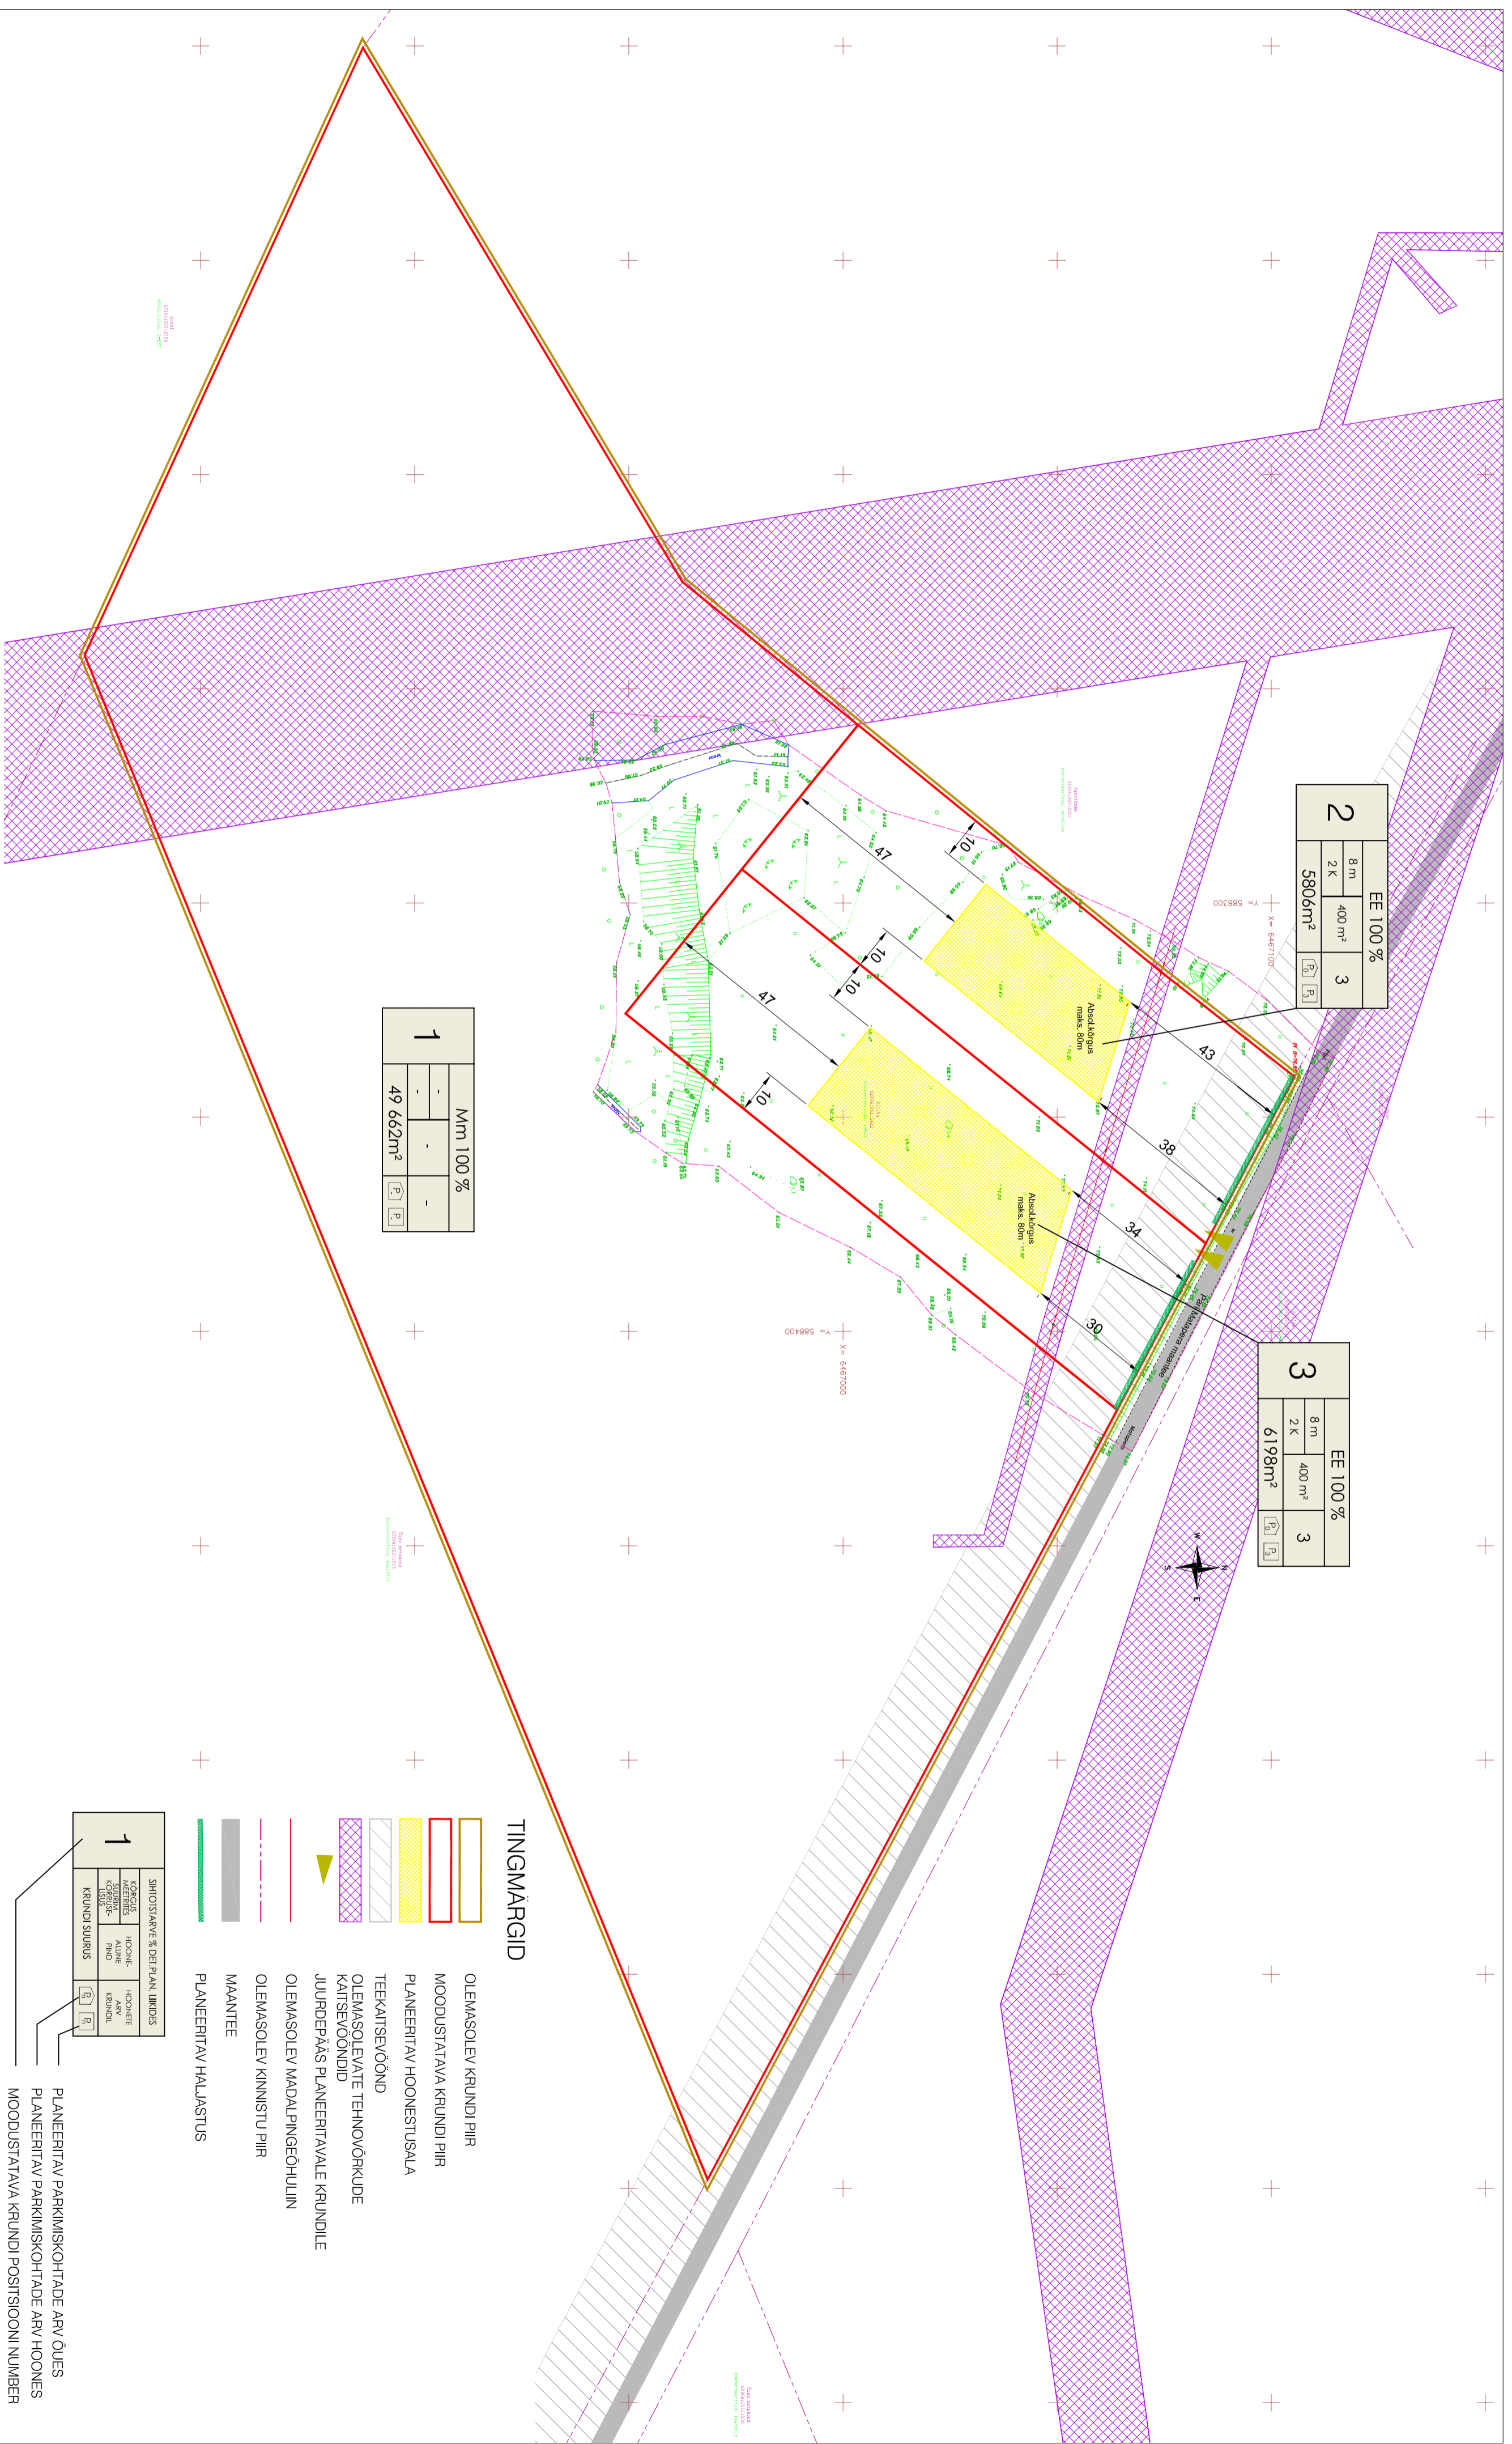

2	EE 100 %		
	8 m	400 m²	3
	2 K	5806m²	

3	EE 100 %		
	8 m	400 m²	3
	2 K	6198m²	

1	Mm 100 %		
	-	-	-
	49 662m²		P P

**TINGMÄRGID**

- OLEMASOLEV KRUNDI PIIR
- MOODUSTATAVA KRUNDI PIIR
- PLANEERITAV HOONESTUSALA
- TEEKAITSEVÕÕND
- OLEMASOLEVA TEHNOVÕRKUDE KAITSEVÕÕNDID
- JUURDEPÄÄS PLANEERITAVALE KRUNDILE
- OLEMASOLEV MADALPINGEÕHULIN
- OLEMASOLEV KINNISTU PIIR
- MAANTEE
- PLANEERITAV HALLASTUS

1	SIHTSIKARIE & DET.PLANI LINDS			
	KÕRGIS	HOONE	HOONE	
	SIHTSIKARIE	ALINE	ARV	
	KÕRGIS	PIND	KRUNDI	
	KRUNDI SUURUS		E1	E1

PLANEERITAV PARKIMISKOHTADE ARV ÕUES  
 PLANEERITAV PARKIMISKOHTADE ARV HOONES  
 MOODUSTATAVA KRUNDI POSITSIOONI NUMBER

ARGENTOR	Tehnik	R. Anton	Pärsti vald, Pärli küla, Alilka talu
ARGENTOR OÜ KALVIKUMI TÄHE 10/14 50100 TALLINN WWW.ARGENTOR.EE	Projektiliit	A. Anton	DETAILPLANEERING
			PÕHJLOONIS
			DP: ESKMS M: 1:1000 19.06.09 AS - 02