







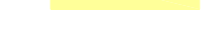




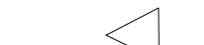

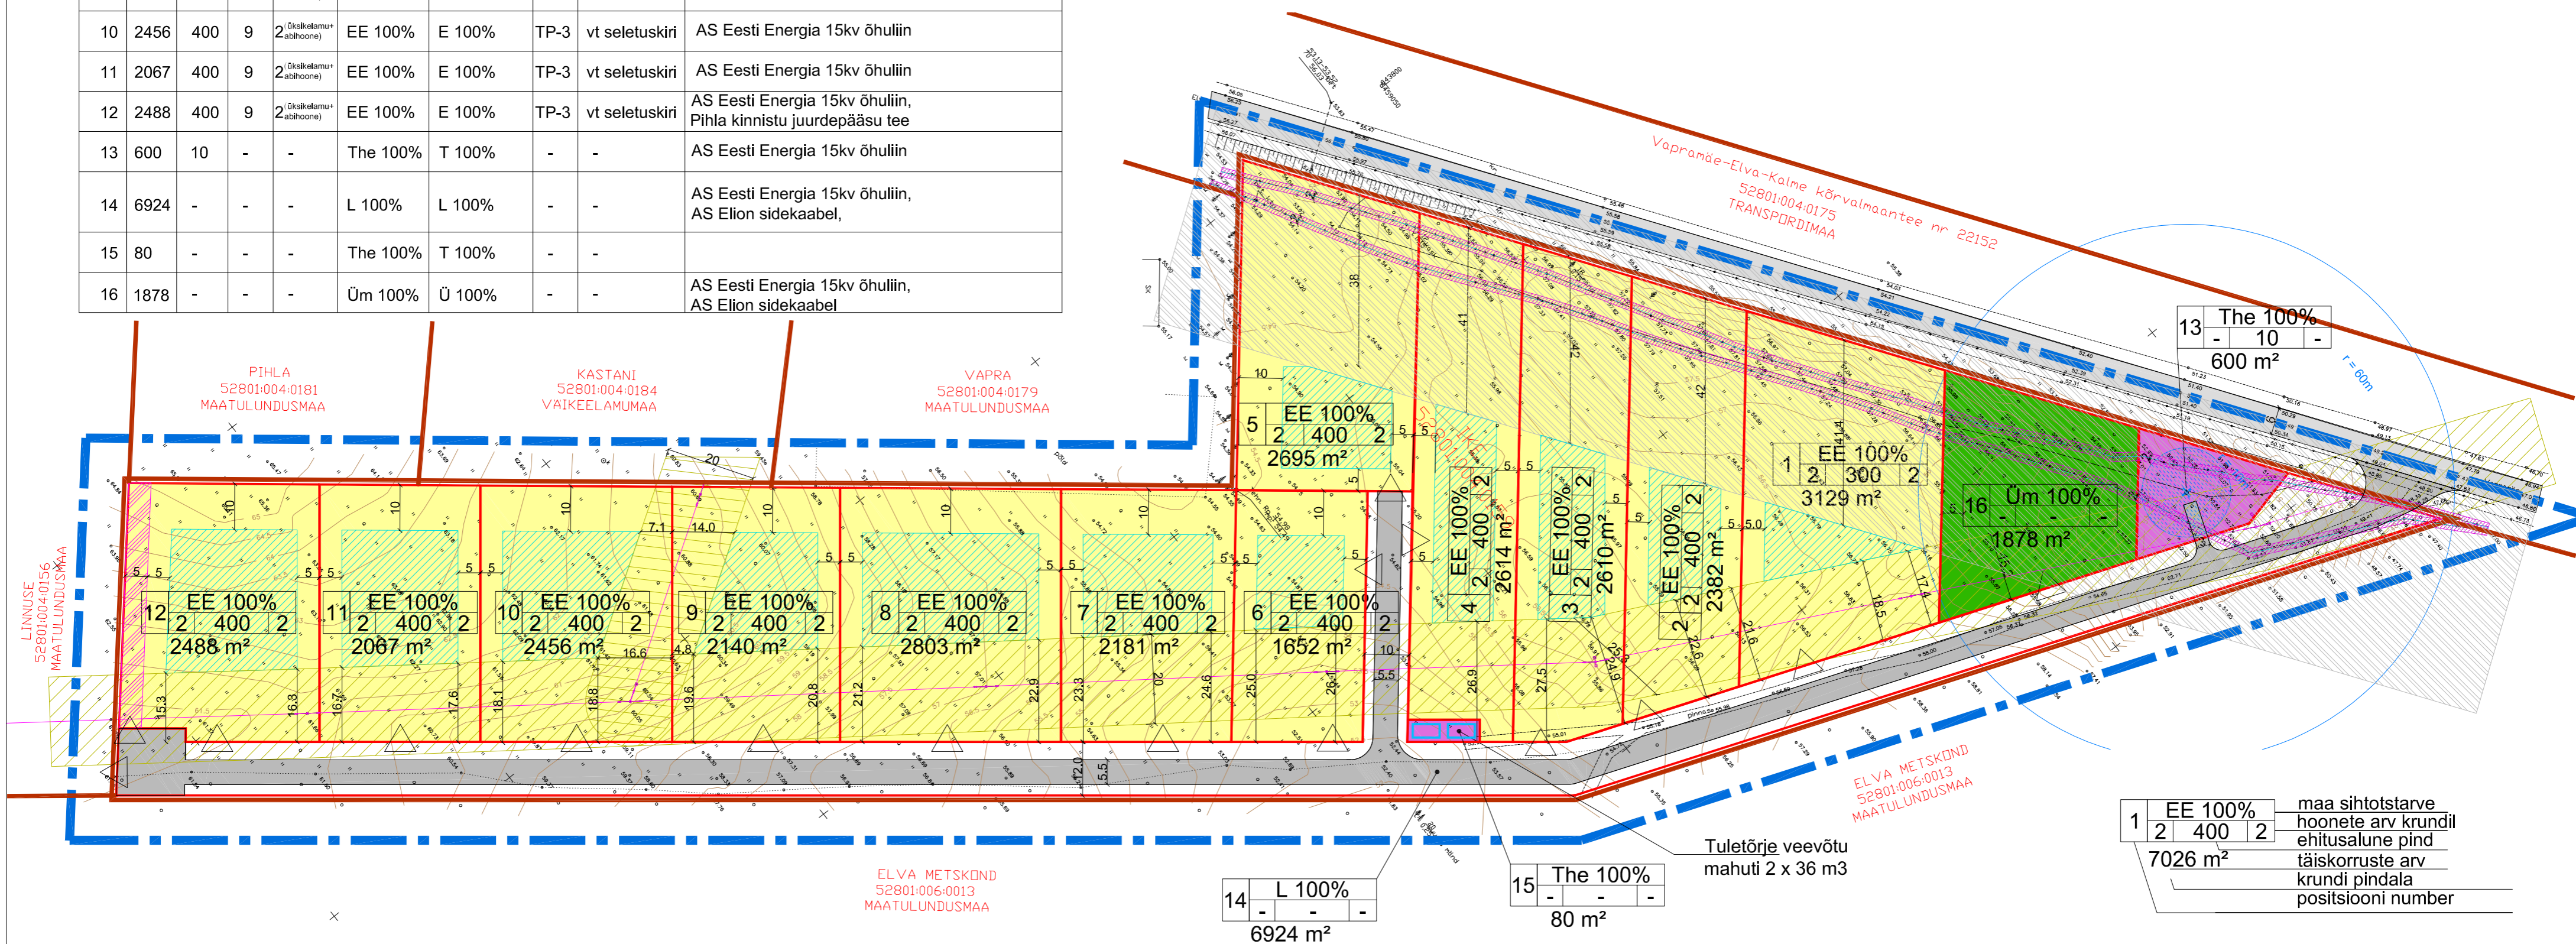


# TINGMÄRGID

-  detailplaneeringuala piir
-  kinnistu piir
-  moodustatavate kruntide piirid
-  teekaitsevöönd 50m
-  15kW keskpingeliini kaitsevöönd 10m
-  puurkaevu kaitsevöönd 10m
-  sidekaabli kaitsevöönd 1m
-  juurdepääsu servituut
-  elamumaa
-  tootismaa
-  sotsiaalmaa
-  olemasolev maantee
-  planeeritav sõidutee
-  hoonestusala
-  sissesõit krundile

KRUNDI EHTUSÕIGUS JA PIIRANGUD									
POS. NR.	KRUNDI PLAN. SUURUS m²	EHTUSALUNE PIND m²	MAX HOONE KÕRGUS	HOONETE ARV KRUNDIL	MAA SIHTOTSTARVE JA OSAKAAL % (VAST. DP LIIGILE)	MAA SIHTOTSTARVE JA OSAKAAL % (VASTAV KATASTRIL-ÜKSUSE LIIGILE)	TULEPÜSIVUS	ARHITEKTUURINÕUDED	SERVITUUTIDE SEADMISE VAJADUS
1	3129	300	9	2	EE 100%	E 100%	TP-3	vt seletuskiri	AS Eesti Energia 15kv õhuliin, AS Elion sidekaabel
2	2382	400	9	2	EE 100%	E 100%	TP-3	vt seletuskiri	AS Eesti Energia 15kv õhuliin, AS Elion sidekaabel
3	2610	400	9	2	EE 100%	E 100%	TP-3	vt seletuskiri	AS Eesti Energia 15kv õhuliin, AS Elion sidekaabel
4	2614	400	9	2	EE 100%	E 100%	TP-3	vt seletuskiri	AS Eesti Energia 15kv õhuliin, AS Elion sidekaabel,
5	2695	400	9	2	EE 100%	E 100%	TP-3	vt seletuskiri	AS Elion sidekaabel
6	1652	400	9	2	EE 100%	E 100%	TP-3	vt seletuskiri	AS Eesti Energia 15kv õhuliin
7	2181	400	9	2	EE 100%	E 100%	TP-3	vt seletuskiri	AS Eesti Energia 15kv õhuliin
8	2803	400	9	2	EE 100%	E 100%	TP-3	vt seletuskiri	AS Eesti Energia 15kv õhuliin
9	2140	400	9	2	EE 100%	E 100%	TP-3	vt seletuskiri	AS Eesti Energia 15kv õhuliin
10	2456	400	9	2	EE 100%	E 100%	TP-3	vt seletuskiri	AS Eesti Energia 15kv õhuliin
11	2067	400	9	2	EE 100%	E 100%	TP-3	vt seletuskiri	AS Eesti Energia 15kv õhuliin
12	2488	400	9	2	EE 100%	E 100%	TP-3	vt seletuskiri	AS Eesti Energia 15kv õhuliin, Pihla kinnistu juurdepääsu tee
13	600	10	-	-	The 100%	T 100%	-	-	AS Eesti Energia 15kv õhuliin
14	6924	-	-	-	L 100%	L 100%	-	-	AS Eesti Energia 15kv õhuliin, AS Elion sidekaabel,
15	80	-	-	-	The 100%	T 100%	-	-	
16	1878	-	-	-	Üm 100%	Ü 100%	-	-	AS Eesti Energia 15kv õhuliin, AS Elion sidekaabel



1 EE 100% maa sihtotstarve  
2 400 2 hoonete arv krundil  
7026 m² ehitusalune pind  
täiskorruste arv  
krundi pindala  
positsiooni number

TARTU MAOKORRALDUSE OÜ		11. aprill 2007.a.	
Litsents nr 462 MA 14.12.2004.a.		KE-6098	
Grupid/ühik	Prill Luts	Nimetus	IKE GEDALUS
Plaan koostaja	Anneli Kodasoo	Asukoht	Tartu maakond Lehti/Lehtre
Mõeldistas	Anneli Kodasoo	Nõo vald	Vissi küla 1 1
Kontrollija	Prill Luts	MAA-ALA PLANN	M 1:600



Arhitekt K. Kokk  
Projektijuht A. Anton  
Tehnik R. Anton

Ike kinnistu, Vissi küla, Nõo vald  
Detailplaneering

PÕHIJONIS

M 1:1000  
20.12.07  
AS - 03